MAPA SYTUACYJNO–WYSOKO?CIOWA

do celów projektowych
skala 1:500
woj. małopolskie
powiat tatrzański
nr jedn. ewid. 121701_1
miasto Zakopane ul. Za Cieszynianką obr. 11 dz. 255
ark. m. 7.108.11.18.4.1

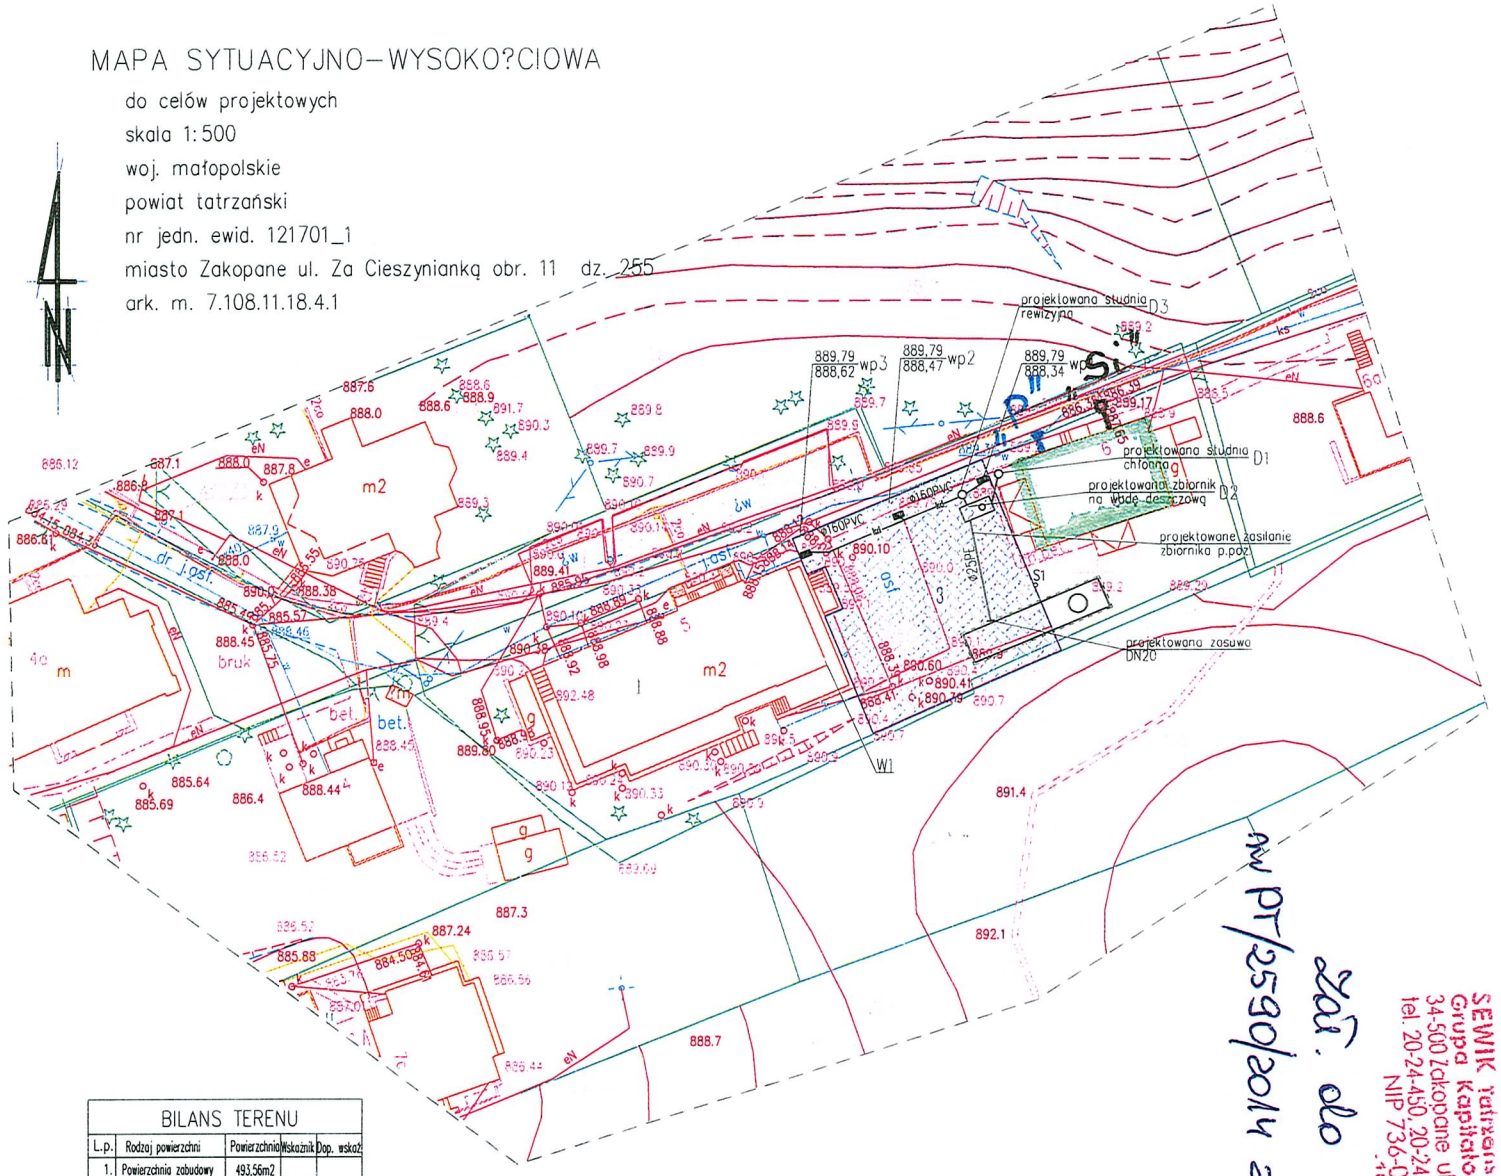

BILANS TERENU

L.p.	Rodzaj powierzchni	Powierzchnia	Wskaźnik	Dop. wskaź
1.	Powierzchnia zabudowy	493,56m2		
2.	Powierzchnia biol. czynna	238,99m2	15%	
3.	Powierzchnia utwardzona	808,45m2		
Powierzchnia terenu inwestycji		1541,00 m2		

OZNACZENIA:

1. Budynek PAN Pod szczytami
2. Stara chata budynek istniejący nieużytkowany
3. Istniejący plac manewrowy

teren utwardzony zwirek
teren utwardzony asfalt
projektowany plac manewrowy
podziemny, zamknięty zbiornik p. poż. 100m3 wraz z fundamentem
podłączenie wody uzupełnienie zbiornika
S1 studzienka czerpalna

INDEKS	ZMIANY	DATA
1.		

Wszystkie prawa zastrzeżone. Rysunek podlega ochronie prawnej zgodnie z przepisami Ustawy z dnia 04.02.1994r. o Prawie autorskim i prawach pokrewnych. Powielanie oraz wykorzystywanie rysunku bez zgody autora jest zabronione

OBIEKT
Projekt dostosowania budynku PAN Domu Pracy Twórczej "Pod Szczytami" w Zakopanem do aktualnie obowiązujących przepisów przeciwpożarowych

INWESTOR: Polska Akademia Nauk, Pl. Defilad 1, Warszawa

ADRES INWESTYCJI: Budynek PAN Dom Pracy Twórczej ul. Za Cieszynianką 5, Zakopane

NR DZIAŁKI 255

FAZA: PROJEKT BUDOWLANO-WYKONAWCZY

BRANŻA: SANITARNA

MAGNA

PROJEKTANT	NR UPRAWNIEŃ	PODPIS
ARCHITEKT mgr inż. Marcin SZAFARZ	SLK/1939/POOS/07	

TYTUŁ RYSUNKU: PLAN SYTUACYJNY – ZASILANIE ZBIORNIKA ODWODNIENI PLACU MANEWROWEGO

DATA 15.06.2012 | SKALA 1:500 | NR RYS. PS/1

zał. do pisma nr PT/2590/2014 z 16.07.2014

SEWIK Tatrzańska Spółdzielnia Grupa Kapitałowa Sp. z o.o. 34-500 Zakopane ul. Kasprowicza 54c tel. 20-24-450, 20-24-460, fax 20-24-454 NIP 736-000-69-71