ZAŁĄCZNIK NR 3
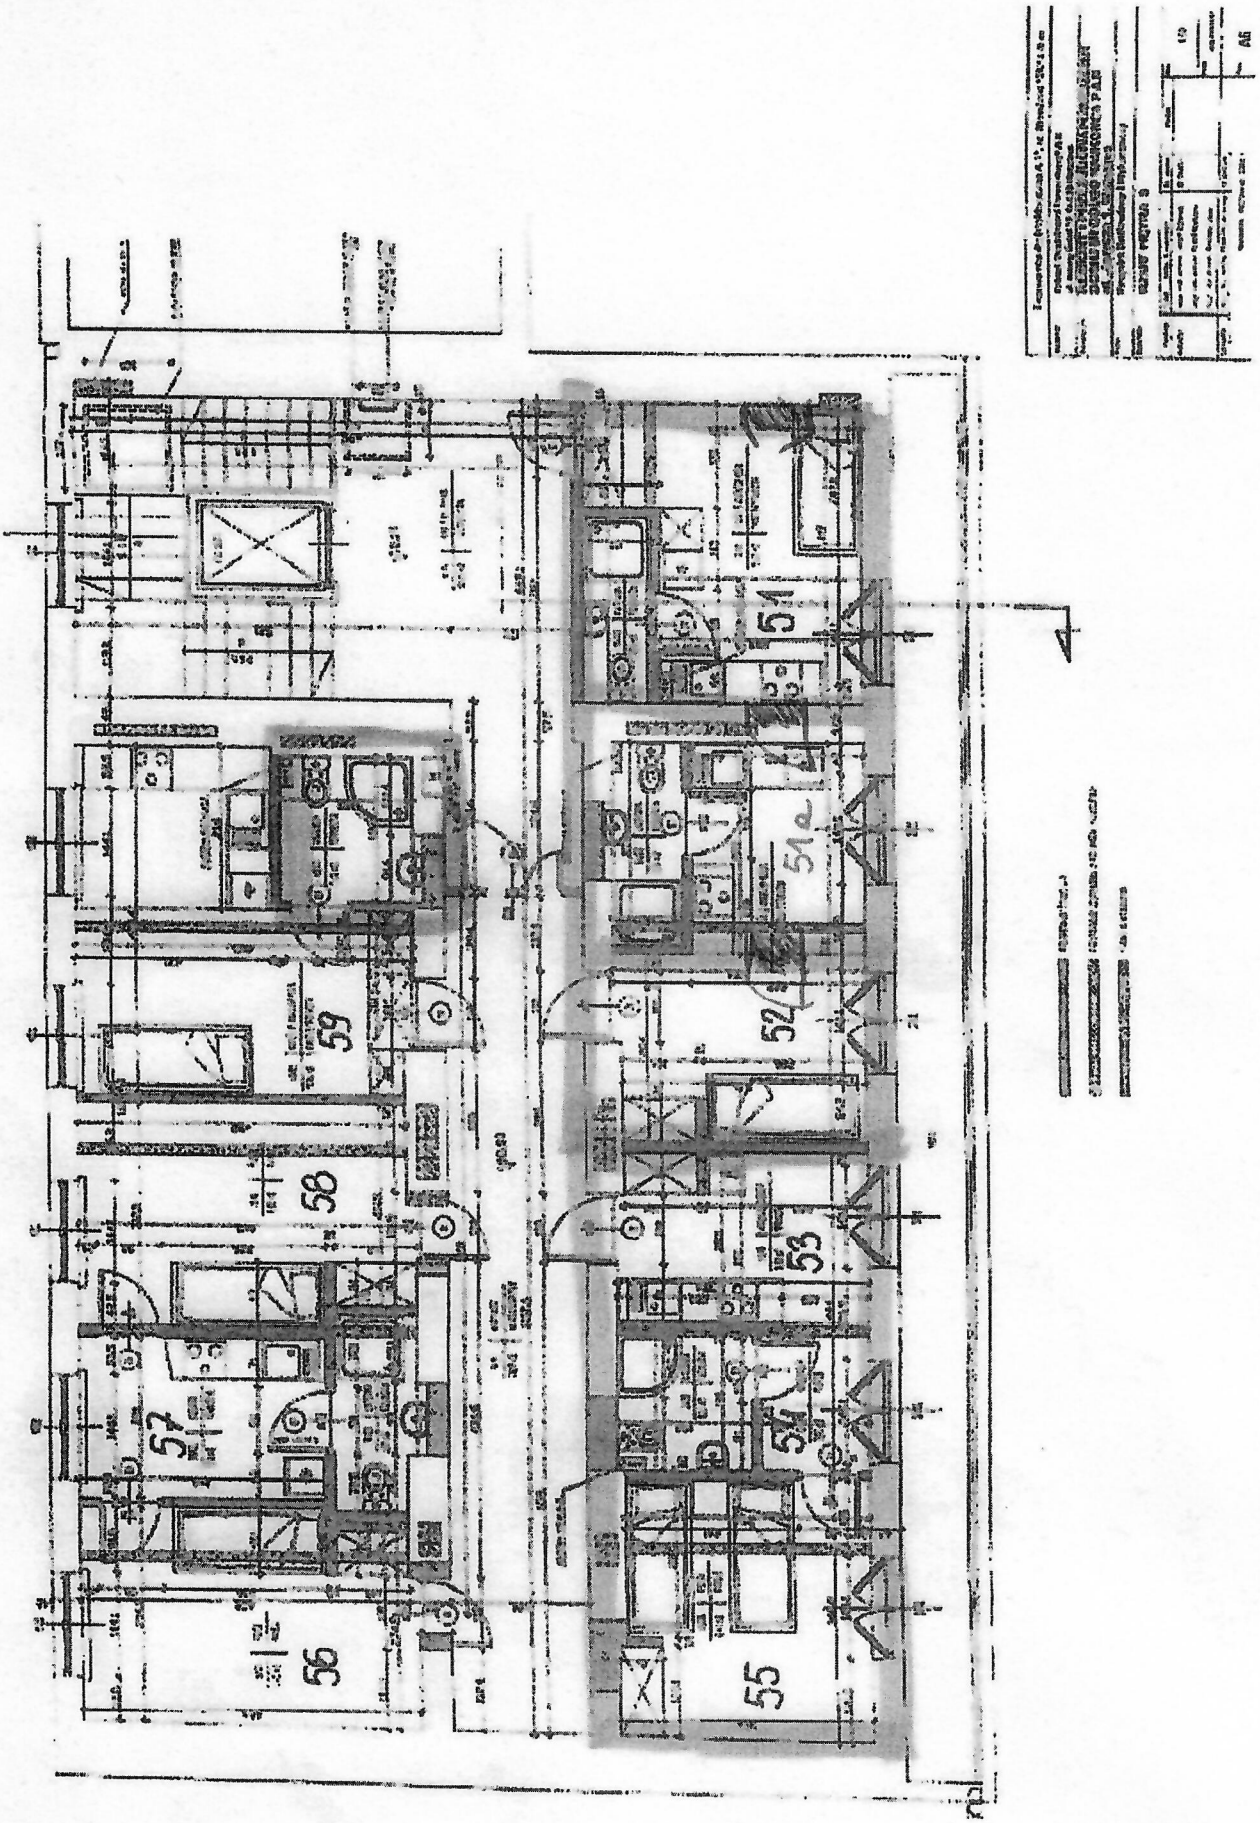
Rys. 3. Plan 5 piętra (projekt odbiegający od stanu faktycznego)